




NO.  
区画図 (その1) S=1:250 (A3)

凡例

既設道路	
既設水路	
宅地	
新設道路	
新設水路	
ゴミ置場	
開発区域	

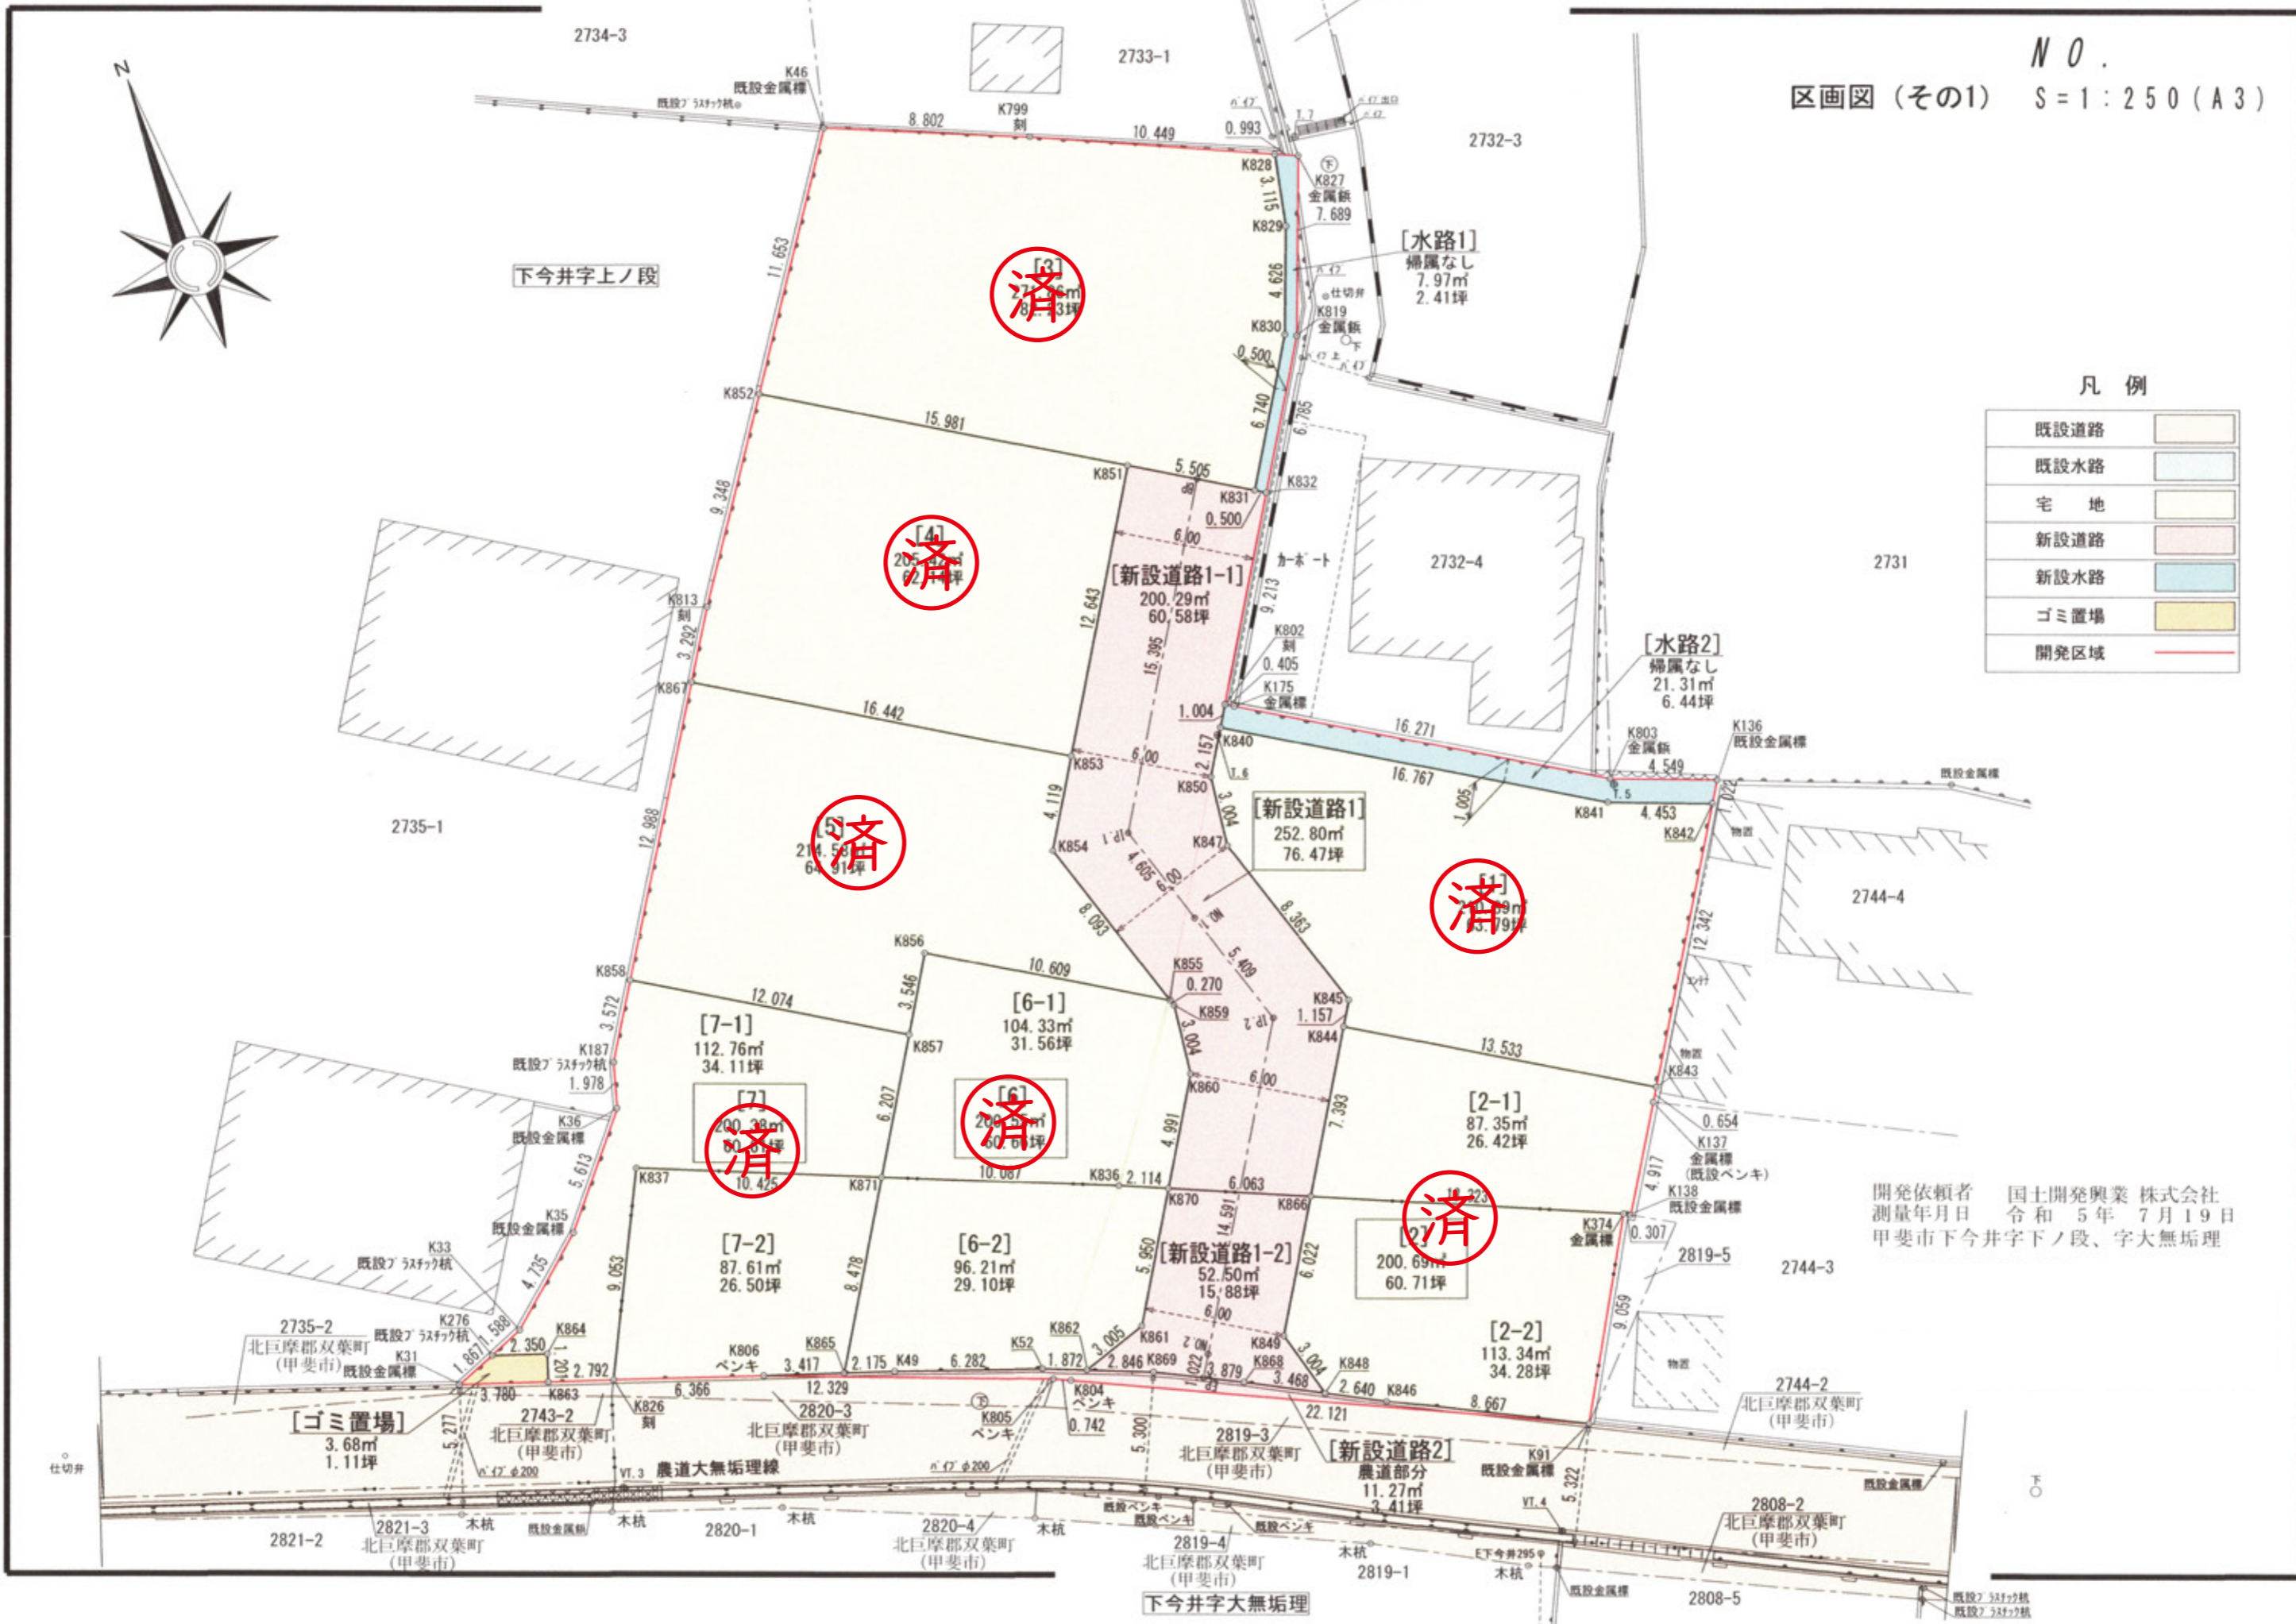

開発依頼者 国土開発興業 株式会社  
 測量年月日 令和 5年 7月 19日  
 甲斐市下今井字下ノ段、字大無垢理

下今井字大無垢理