


所在：甲斐市下今井字清水端地内

T2-1
312.177

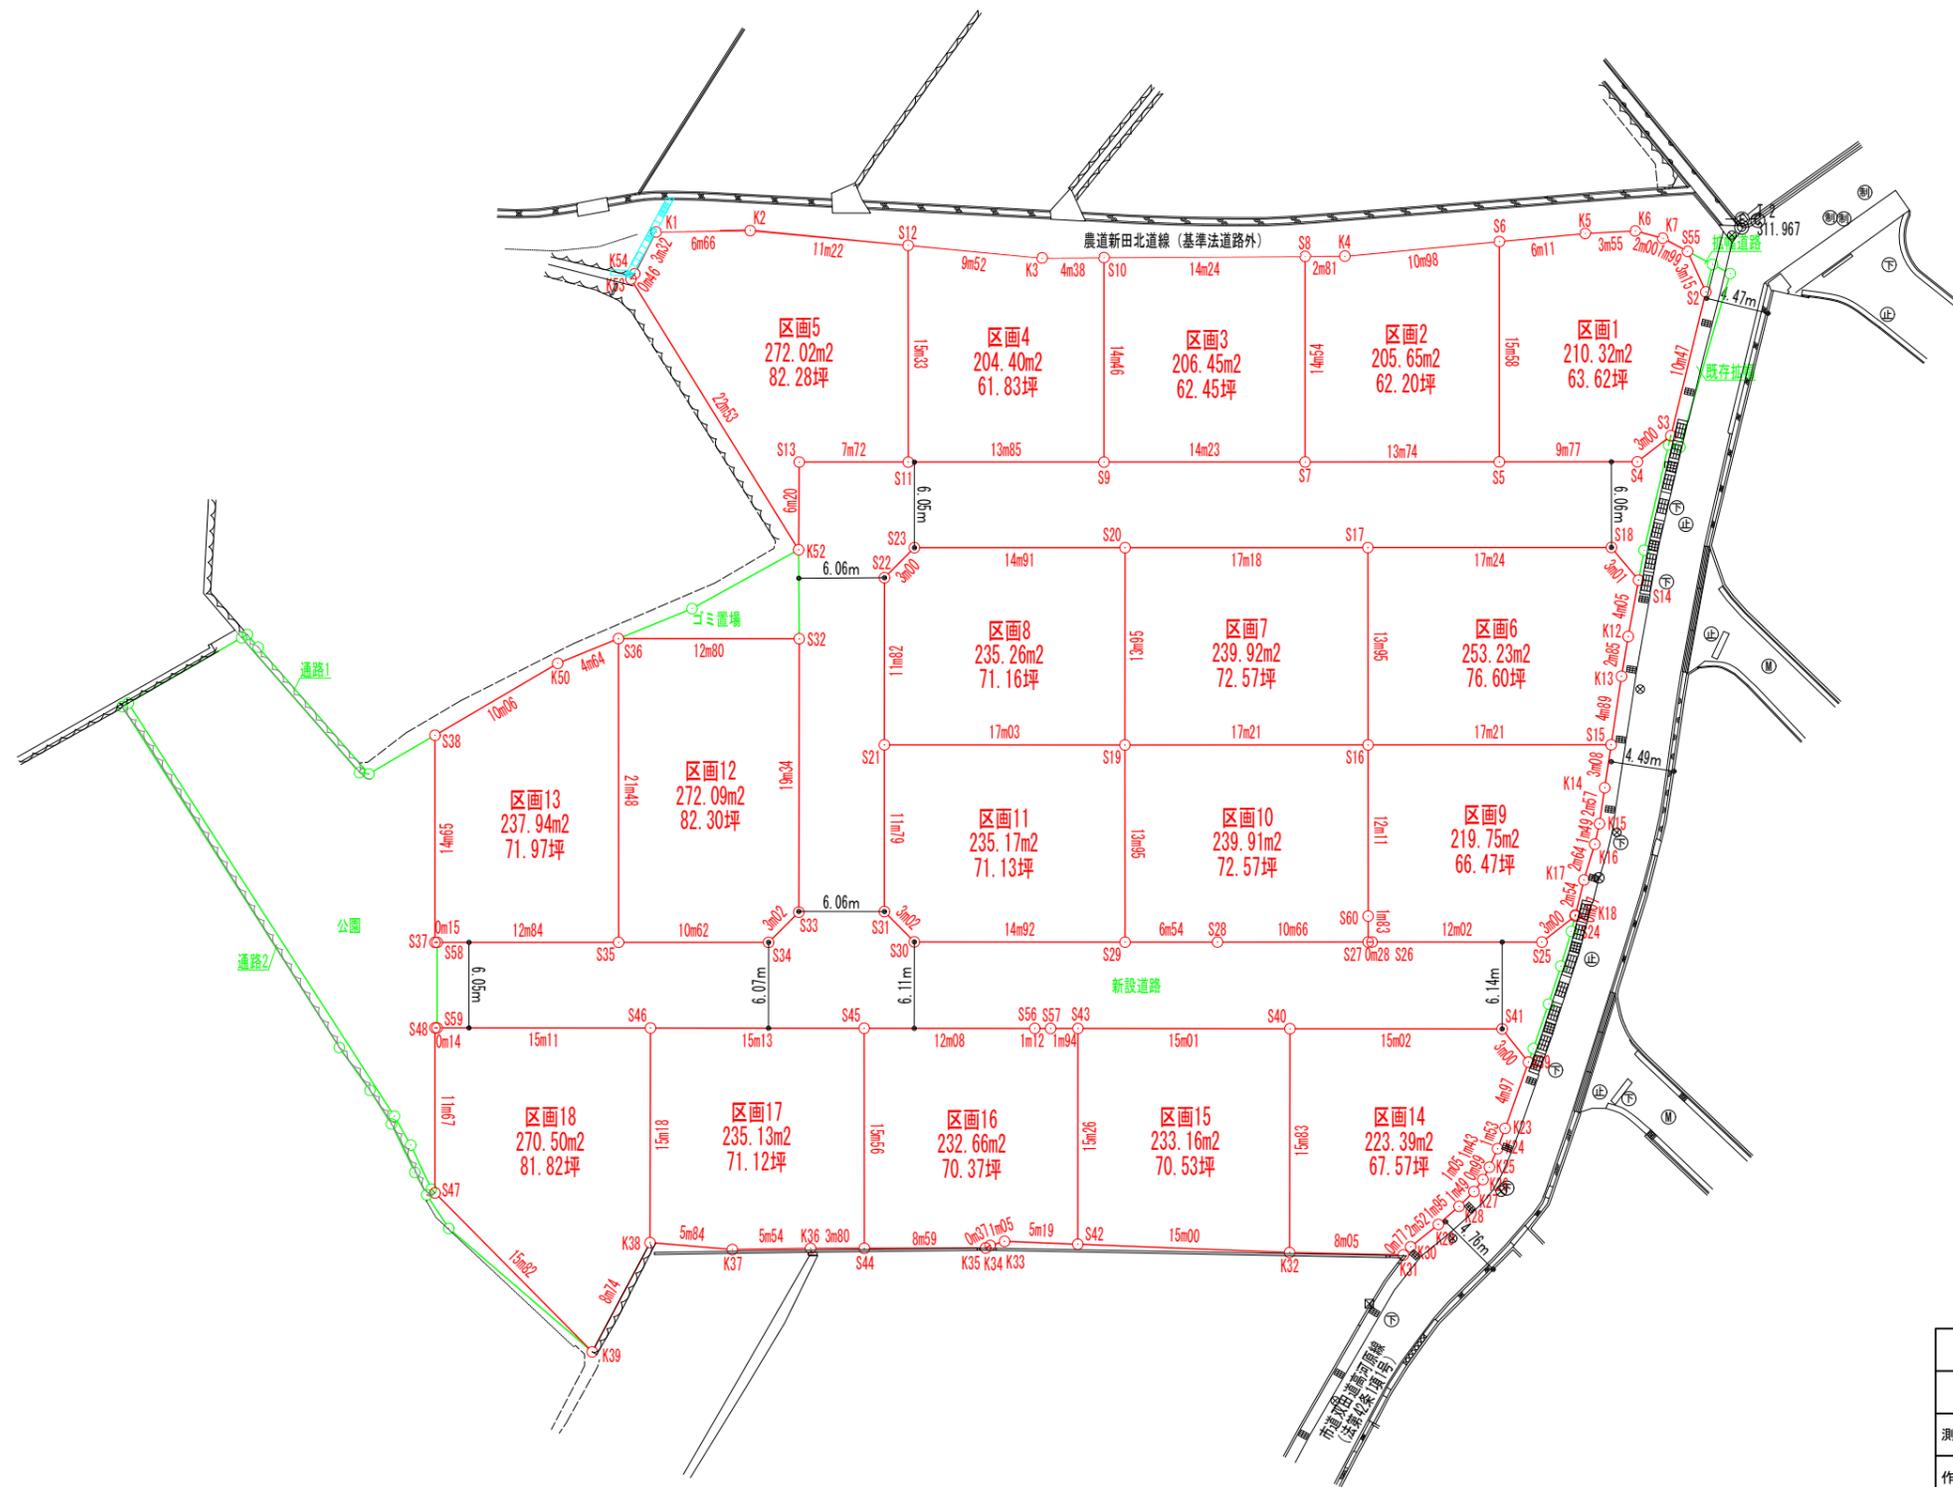

工事名	(仮称) 甲斐市下今井字清水端分譲18区画造成工事		
図面名	確定実測図		
測量年月日	令和5年5月11日		
作図年月日	令和6年5月27日		
縮尺	1:500	図面番号	
会社名	株式会社大栄測量		
事業者名	国土開発興業株式会社		