N O .

区画図（その1）　S＝1：250（A3）

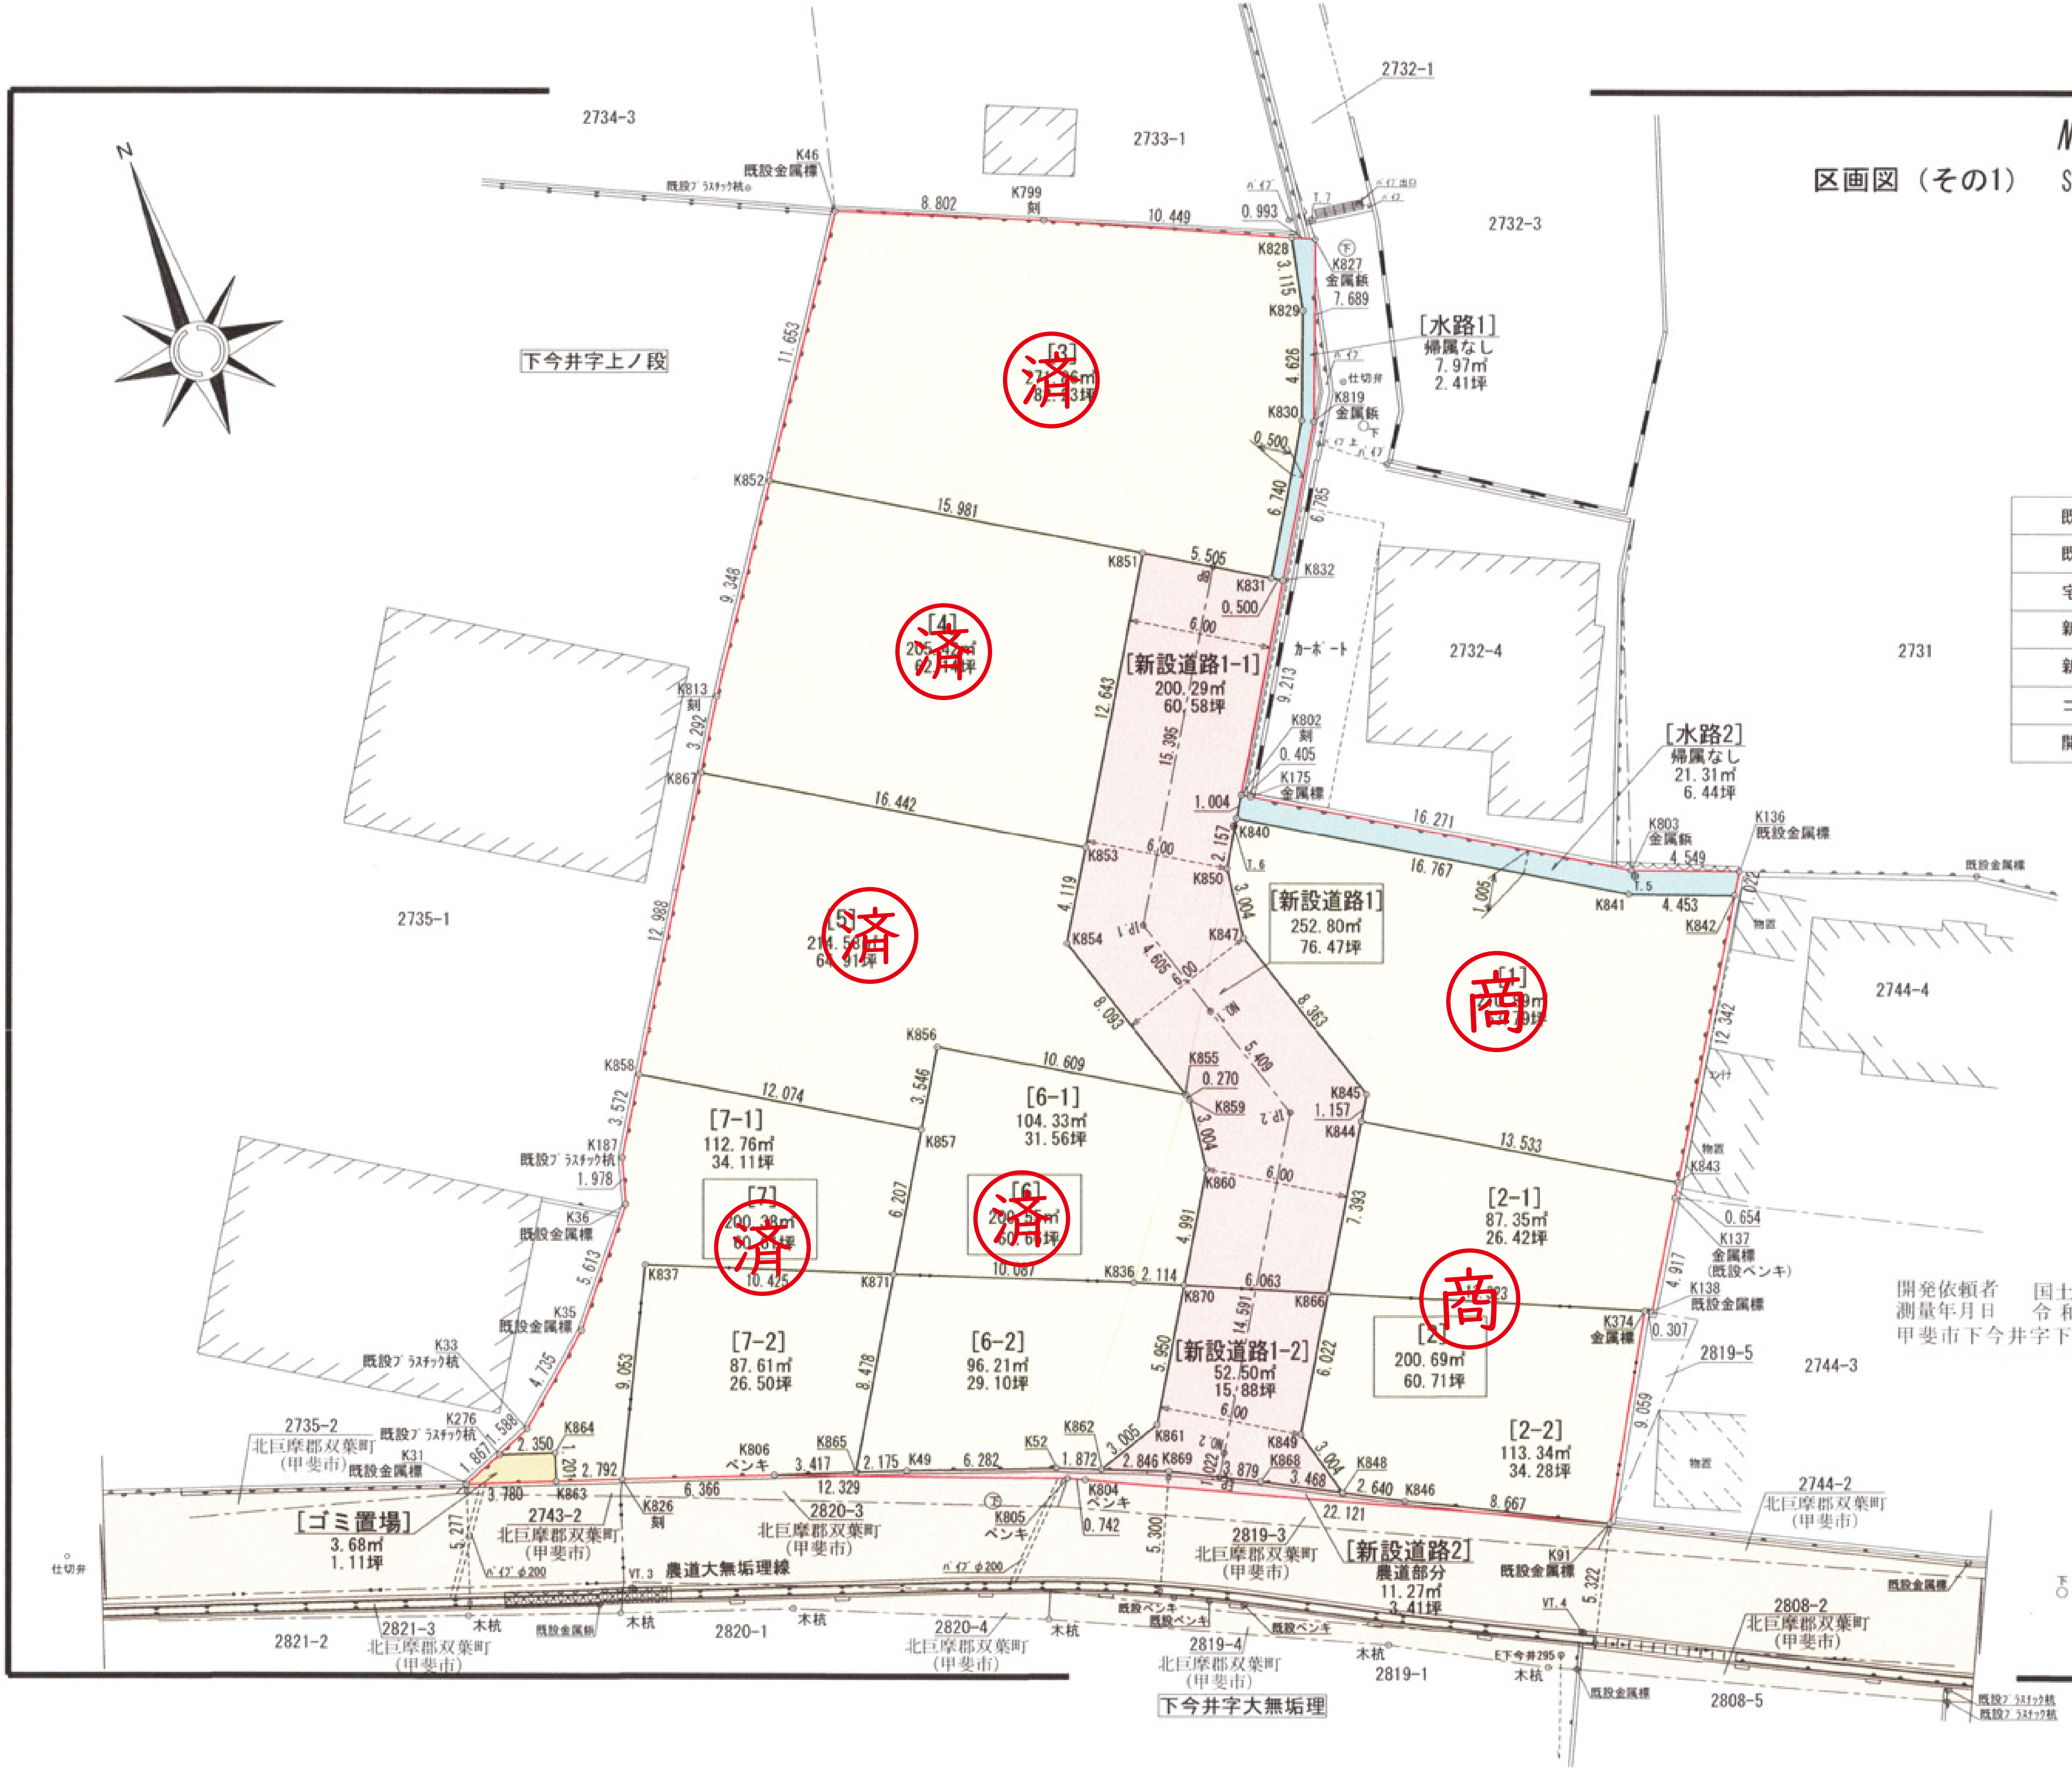
N
2734-3
2733-1
2732-1
2732-3
2732-4
2731
2735-1
2744-4
2744-3
下今井字上ノ段
K46
既設金属標
既設プラスチック杭
8.802
K799
刻
10.449
0.993
パイプ
T.7
パイプ出口
K828
K827
金属鋲
7.689
3.115
K829
[水路1]
帰属なし
7.97㎡
2.41坪
4.626
仕切弁
K819
金属鋲
K830
0.500
6.740
6.785
11.653
[3]
済
K852
15.981
K851
5.505
K831
0.500
K832
6.00
カーポート
[新設道路1-1]
200.29㎡
60.58坪
9.348
[4]
済
12.643
15.395
9.213
K802
刻
0.405
K175
金属標
K813
刻
3.292
K867
16.442
1.004
[水路2]
帰属なし
21.31㎡
6.44坪
16.271
K803
金属鋲
4.549
K136
既設金属標
既設金属標
2.157
K840
T.6
K853
6.00
K850
16.767
1.005
T.5
K841
4.453
1.022
K842
[新設道路1]
252.80㎡
76.47坪
3.004
K847
4.119
K854
[5]
214.58㎡
64.91坪
済
4.605
6.00
12.988
8.093
8.363
[1]
商
12.342
K856
10.609
5.409
K858
K855
0.270
K845
12.074
3.546
[6-1]
104.33㎡
31.56坪
K859
1.157
K844
13.533
3.572
[7-1]
112.76㎡
34.11坪
K857
3.004
K187
既設プラスチック杭
1.978
K860
6.00
K843
物置
[2-1]
87.35㎡
26.42坪
7.393
0.654
K137
金属標
(既設ペンキ)
K36
既設金属標
6.207
[7]
200.38㎡
60.61坪
済
[6]
200.54㎡
60.66坪
済
4.991
5.613
K837
10.425
K871
10.087
K836
2.114
6.063
K138
既設金属標
K870
K866
商
4.917
K35
既設金属標
K374
金属標
0.307
14.591
[2]
200.69㎡
60.71坪
2819-5
K33
既設プラスチック杭
[7-2]
87.61㎡
26.50坪
[6-2]
96.21㎡
29.10坪
[新設道路1-2]
52.50㎡
15.88坪
5.950
6.022
4.735
9.053
8.478
6.00
9.059
2735-2
北巨摩郡双葉町
(甲斐市)
K276
既設プラスチック杭
1.588
1.867
2.350
K864
1.201
K31
既設金属標
2.792
K806
ペンキ
K865
3.417
2.175
K49
6.282
K52
1.872
K862
3.005
K861
2.846
K869
1.022
3.879
K849
K868
3.004
3.468
K848
2.640
K846
8.667
[2-2]
113.34㎡
34.28坪
物置
3.780
K863
6.366
K826
刻
12.329
K804
ペンキ
0.742
K805
ペンキ
22.121
2744-2
北巨摩郡双葉町
(甲斐市)
[ゴミ置場]
3.68㎡
1.11坪
5.277
2743-2
北巨摩郡双葉町
(甲斐市)
2820-3
北巨摩郡双葉町
(甲斐市)
2819-3
北巨摩郡双葉町
(甲斐市)
5.300
[新設道路2]
農道部分
11.27㎡
3.41坪
K91
既設金属標
5.322
仕切弁
パイプφ200
パイプφ200
VT.3
農道大無垢理線
VT.4
既設ペンキ
既設ペンキ
既設ペンキ
既設金属標
既設金属標
既設金属標
E下今井295
2821-2
2821-3
北巨摩郡双葉町
(甲斐市)
木杭
木杭
木杭
木杭
木杭
木杭
2820-1
2820-4
北巨摩郡双葉町
(甲斐市)
2819-4
北巨摩郡双葉町
(甲斐市)
2819-1
2808-2
北巨摩郡双葉町
(甲斐市)
2808-5
既設プラスチック杭
既設プラスチック杭
下今井字大無垢理

凡　例

既設道路	▭
既設水路	▭
宅　　地	▭
新設道路	▭
新設水路	▭
ゴミ置場	▭
開発区域	―

開発依頼者　国土開発興業 株式会社
測量年月日　令和 5年 7月19日
甲斐市下今井字下ノ段、字大無垢理