


所在：甲府市里吉二丁目549番2・588番

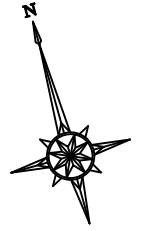

甲斐清和高校グラウンド

新設道路

区画1

区画2

区画3

区画4

区画5

区画6

区画7

区画8

区画11

区画13

区画14

区画9

区画10

区画12

隣家


隣家

隣家

市道里吉5号線
(法第42条1項号)

法定外道路
(法第42条1項号)

工事名	(仮称) 里吉二丁目宅地分譲14区画造成工事		
図面名	土地利用計画図(区画求積)		
測量年月日	令和5年10月24日		
作図年月日	令和6年2月2日		
縮尺	1:400	図面番号	7/22
会社名	株式会社大栄測量		
事業者名	国土開発興業株式会社		

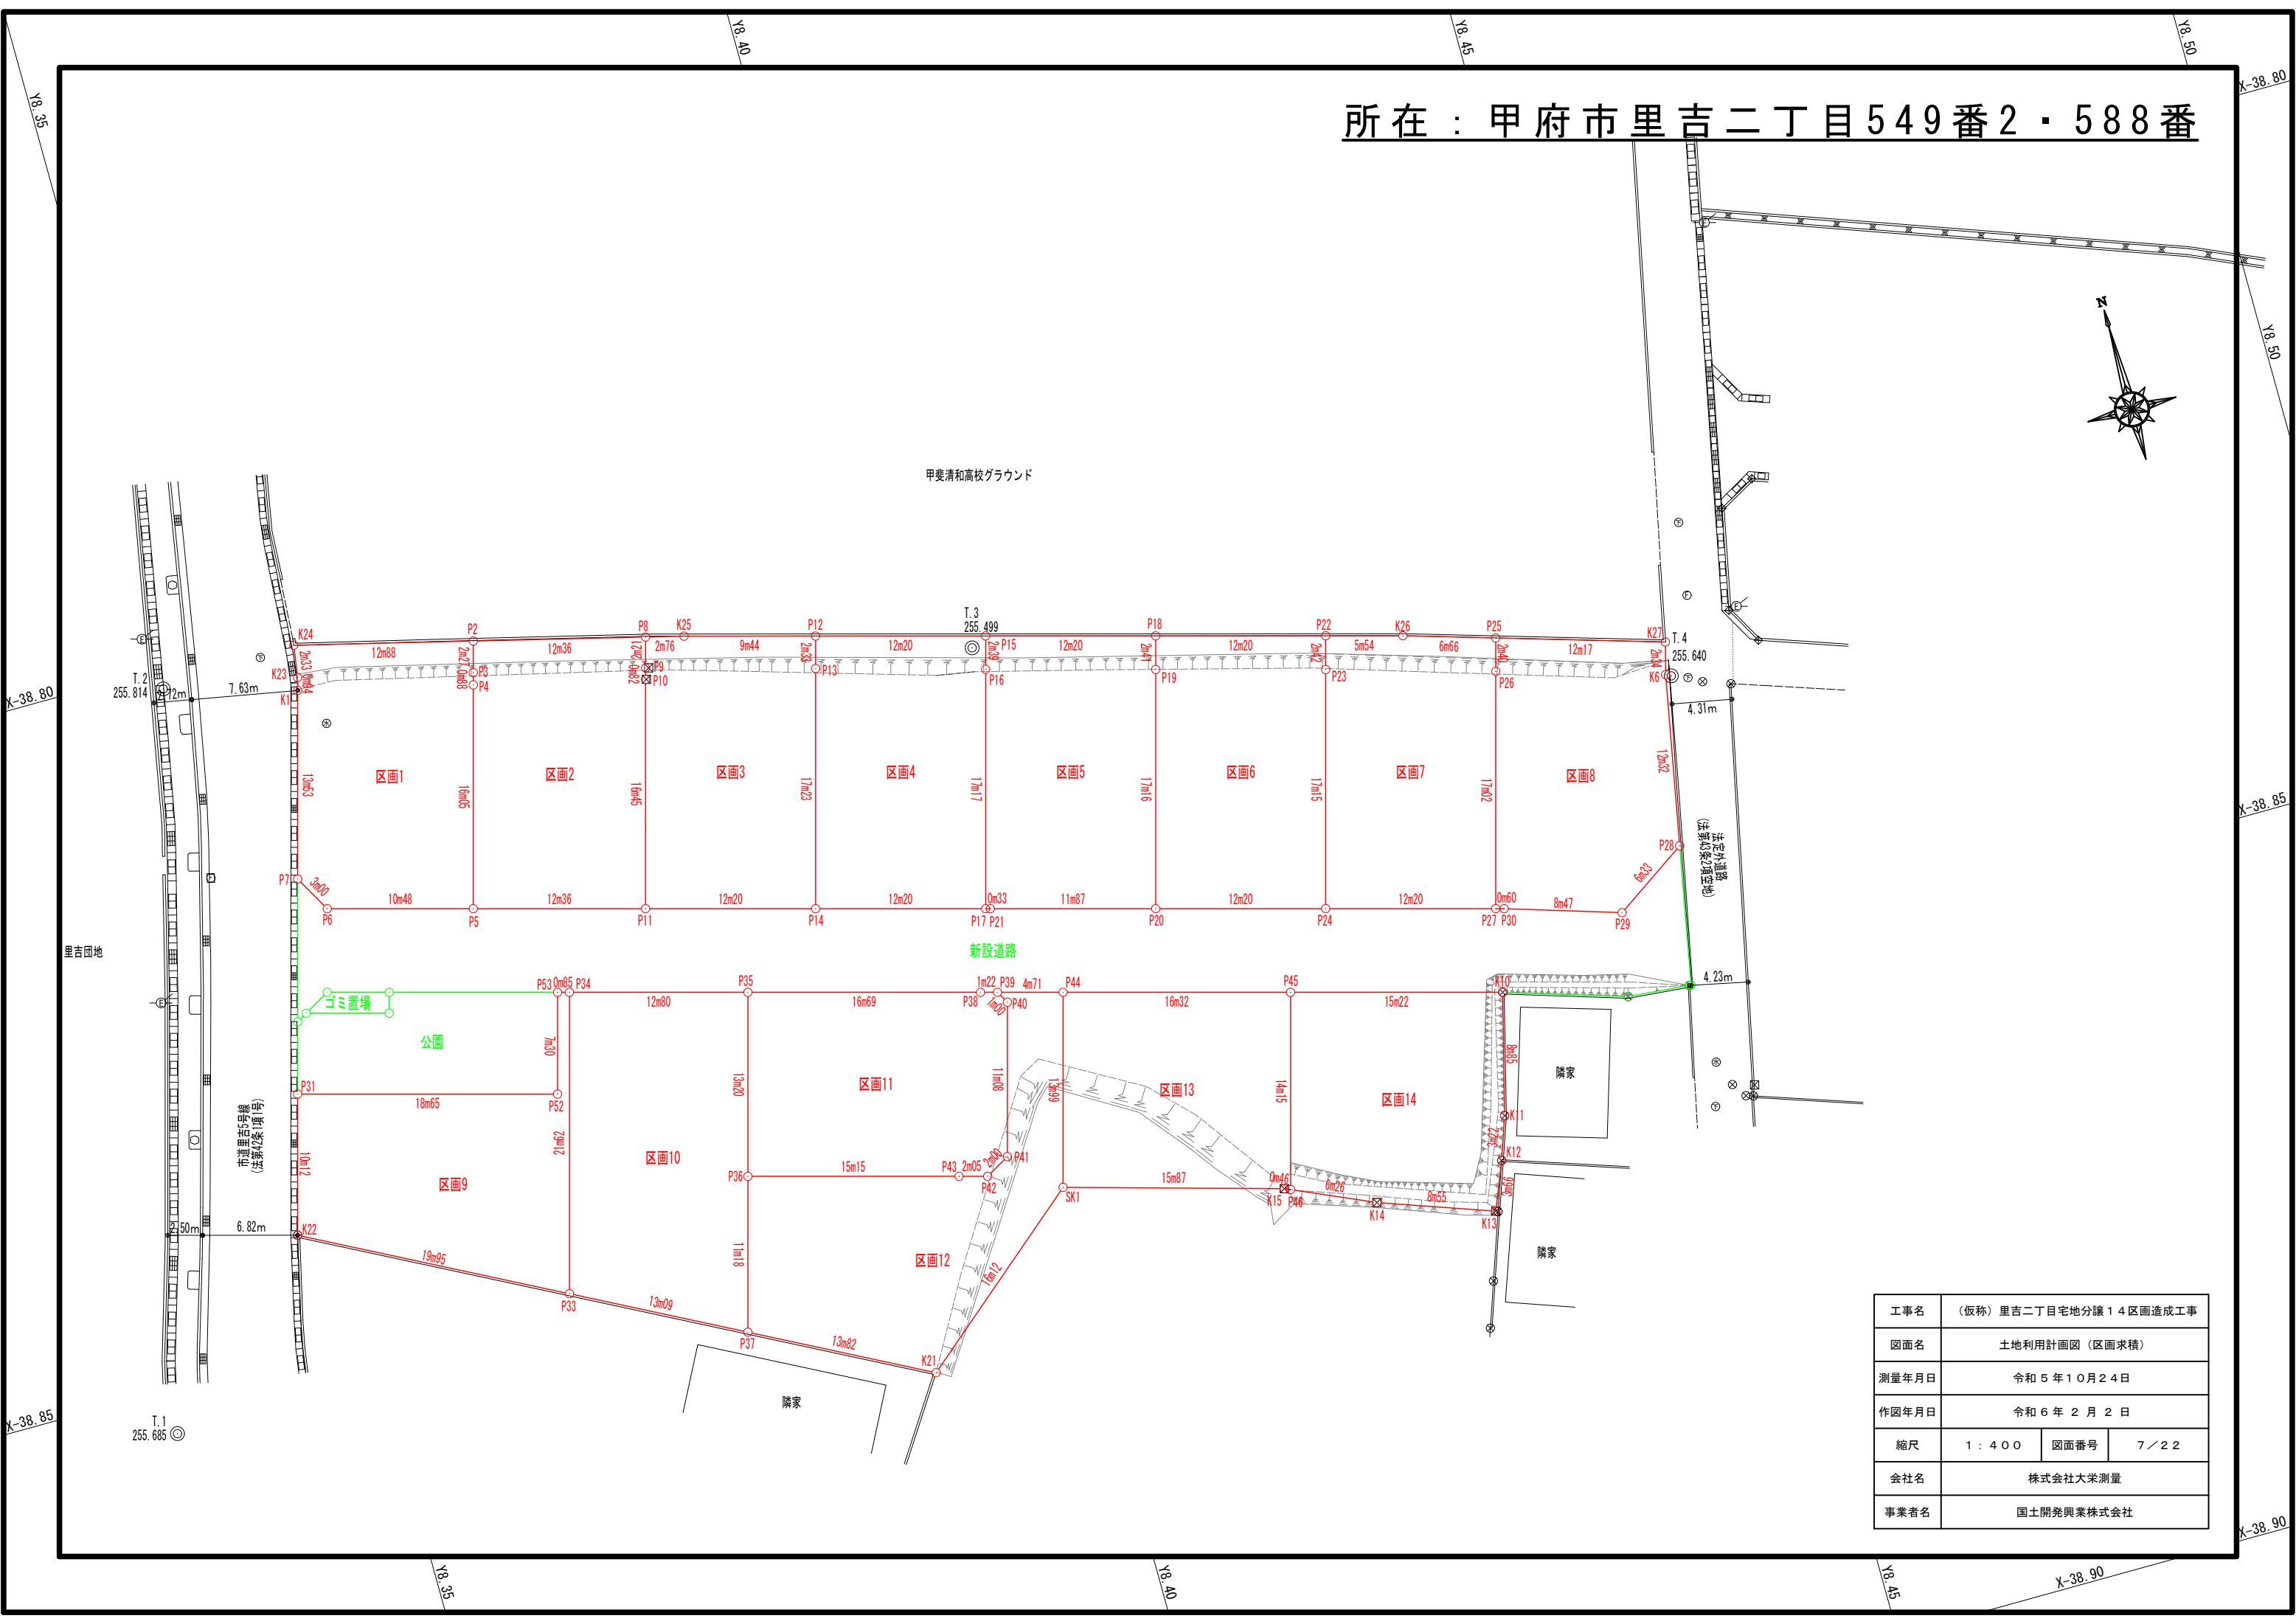

地番 区画1				
N	O	X	Y	辺長
K24		-38800.919	8357.968	12.88
P2		-38804.058	8370.463	2.27
P3		-38806.242	8369.860	0.88
P4		-38807.089	8369.627	16.05
P5		-38822.562	8365.355	10.48
P6		-38819.774	8355.254	3.00
P7		-38817.164	8353.774	13.53
K1		-38804.124	8357.374	0.94
K23		-38803.221	8357.619	2.33
面積	238.1107355			
地積	238.11 m ²			
坪数	72.02 坪			

地番 区画2				
N	O	X	Y	辺長
P2		-38804.058	8370.463	12.36
P8		-38807.071	8382.454	2.21
P9		-38809.204	8381.865	0.82
P10		-38809.998	8381.646	16.45
P11		-38825.851	8377.269	12.36
P5		-38822.562	8365.355	16.05
P4		-38807.089	8369.627	0.88
P3		-38806.242	8369.860	2.27
面積	239.0304170			
地積	239.03 m ²			
坪数	72.30 坪			

地番 区画3				
N	O	X	Y	辺長
P8		-38807.071	8382.454	2.76
K25		-38807.743	8385.130	9.44
P12		-38810.250	8394.233	2.33
P13		-38812.493	8393.613	17.23
P14		-38829.098	8389.030	12.20
P11		-38825.851	8377.269	16.45
P10		-38809.998	8381.646	0.82
P9		-38809.204	8381.865	2.21
面積	238.4162865			
地積	238.41 m ²			
坪数	72.11 坪			

地番 区画4				
N	O	X	Y	辺長
P12		-38810.250	8394.233	12.20
P15		-38813.490	8405.995	2.39
P16		-38815.789	8405.360	17.17
P17		-38832.344	8400.790	12.20
P14		-38829.098	8389.030	17.23
P13		-38812.493	8393.613	2.33
面積	238.5879010			
地積	238.58 m ²			
坪数	72.17 坪			

地番 区画5				
N	O	X	Y	辺長
P15		-38813.490	8405.995	12.20
P18		-38816.729	8417.757	2.41
P19		-38819.051	8417.116	17.16
P20		-38835.591	8412.550	11.87
P21		-38832.433	8401.112	0.33
P17		-38832.344	8400.790	17.17
P16		-38815.789	8405.360	2.39
面積	238.6756025			
地積	238.67 m ²			
坪数	72.19 坪			

地番 区画6				
N	O	X	Y	辺長
P18		-38816.729	8417.757	12.20
P22		-38819.969	8429.519	2.42
P23		-38822.305	8428.874	17.15
P24		-38838.837	8424.310	12.20
P20		-38835.591	8412.550	17.16
P19		-38819.051	8417.116	2.41
面積	238.7599350			
地積	238.75 m ²			
坪数	72.22 坪			

地番 区画7				
N	O	X	Y	辺長
P22		-38819.969	8429.519	5.54
K26		-38821.439	8434.857	6.66
P25		-38823.366	8441.237	2.40
P26		-38825.679	8440.599	17.02
P27		-38842.083	8436.070	12.20
P24		-38838.837	8424.310	17.15
P23		-38822.305	8428.874	2.42
面積	238.2966930			
地積	238.29 m ²			
坪数	72.08 坪			

地番 区画8				
N	O	X	Y	辺長
P25		-38823.366	8441.237	12.17
K27		-38826.885	8452.891	2.34
K6		-38829.144	8452.284	12.32
P28		-38841.248	8449.990	6.33
P29		-38844.771	8444.730	8.47
P30		-38842.243	8436.647	0.60
P27		-38842.083	8436.070	17.02
P26		-38825.679	8440.599	2.40
面積	238.0645465			
地積	238.06 m ²			
坪数	72.01 坪			

地番 区画9				
N	O	X	Y	辺長
P31		-38832.030	8349.670	18.65
P52		-38836.993	8367.648	7.30
P53		-38829.956	8369.590	0.85
P34		-38830.182	8370.410	21.62
P33		-38851.024	8364.656	19.95
K22		-38841.788	8346.976	10.12
面積	244.5430900			
地積	244.54 m ²			
坪数	73.97 坪			

地番 区画10				
N	O	X	Y	辺長
P34		-38830.182	8370.410	12.80
P35		-38833.588	8382.748	13.20
P36		-38846.312	8379.236	11.18
P37		-38857.086	8376.262	13.09
P33		-38851.024	8364.656	21.62
面積	294.3927640			
地積	294.39 m ²			
坪数	89.05 坪			

地番 区画11				
N	O	X	Y	辺長
P35		-38833.588	8382.748	16.69
P38		-38838.030	8398.840	1.22
P39		-38838.355	8400.015	1.00
P40		-38839.224	8400.509	11.08
P41		-38849.904	8397.561	2.00
P42		-38850.891	8395.821	2.05
P43		-38850.344	8393.842	15.15
P36		-38846.312	8379.236	13.20
面積	244.5360940			
地積	244.53 m ²			
坪数	73.97 坪			

地番 区画12				
N	O	X	Y	辺長
P39		-38838.355	8400.015	4.71
P44		-38839.607	8404.553	13.99
SK1		-38853.092	8400.830	16.12
K21		-38863.484	8388.509	13.82
P37		-38857.086	8376.262	11.18
P36		-38846.312	8379.236	15.15
P43		-38850.344	8393.842	2.05
P42		-38850.891	8395.821	2.00
P41		-38849.904	8397.561	11.08
P40		-38839.224	8400.509	1.00
面積	292.4323180			
地積	292.43 m ²			
坪数	88.46 坪			

地番 区画13				
N	O	X	Y	辺長
P44		-38839.607	8404.553	16.32
P45		-38843.950	8420.284	14.15
P46		-38857.593	8416.518	0.46
K15		-38857.408	8416.102	15.87
SK1		-38853.092	8400.830	13.99
面積	229.1269050			
地積	229.12 m ²			
坪数	69.30 坪			

地番 区画14				
N	O	X	Y	辺長
P45		-38843.950	8420.284	15.22
K10		-38847.999	8434.953	8.85
K11		-38856.566	8432.733	3.22
K12		-38859.607	8431.673	3.66
K13		-38862.998	8430.297	8.55
K14		-38860.133	8422.241	6.26
P46		-38857.593	8416.518	14.15
面積	229.2302875			
地積	229.23 m ²			
坪数	69.34 坪			

工事名	(仮称) 里吉二丁目宅地分譲14区画造成工事		
図面名	土地利用計画図(区画求積)		
測量年月日	令和5年10月24日		
作図年月日	令和6年2月2日		
縮尺	図面番号	8/22	
会社名	株式会社大栄測量		
事業者名	国土開発興業株式会社		